


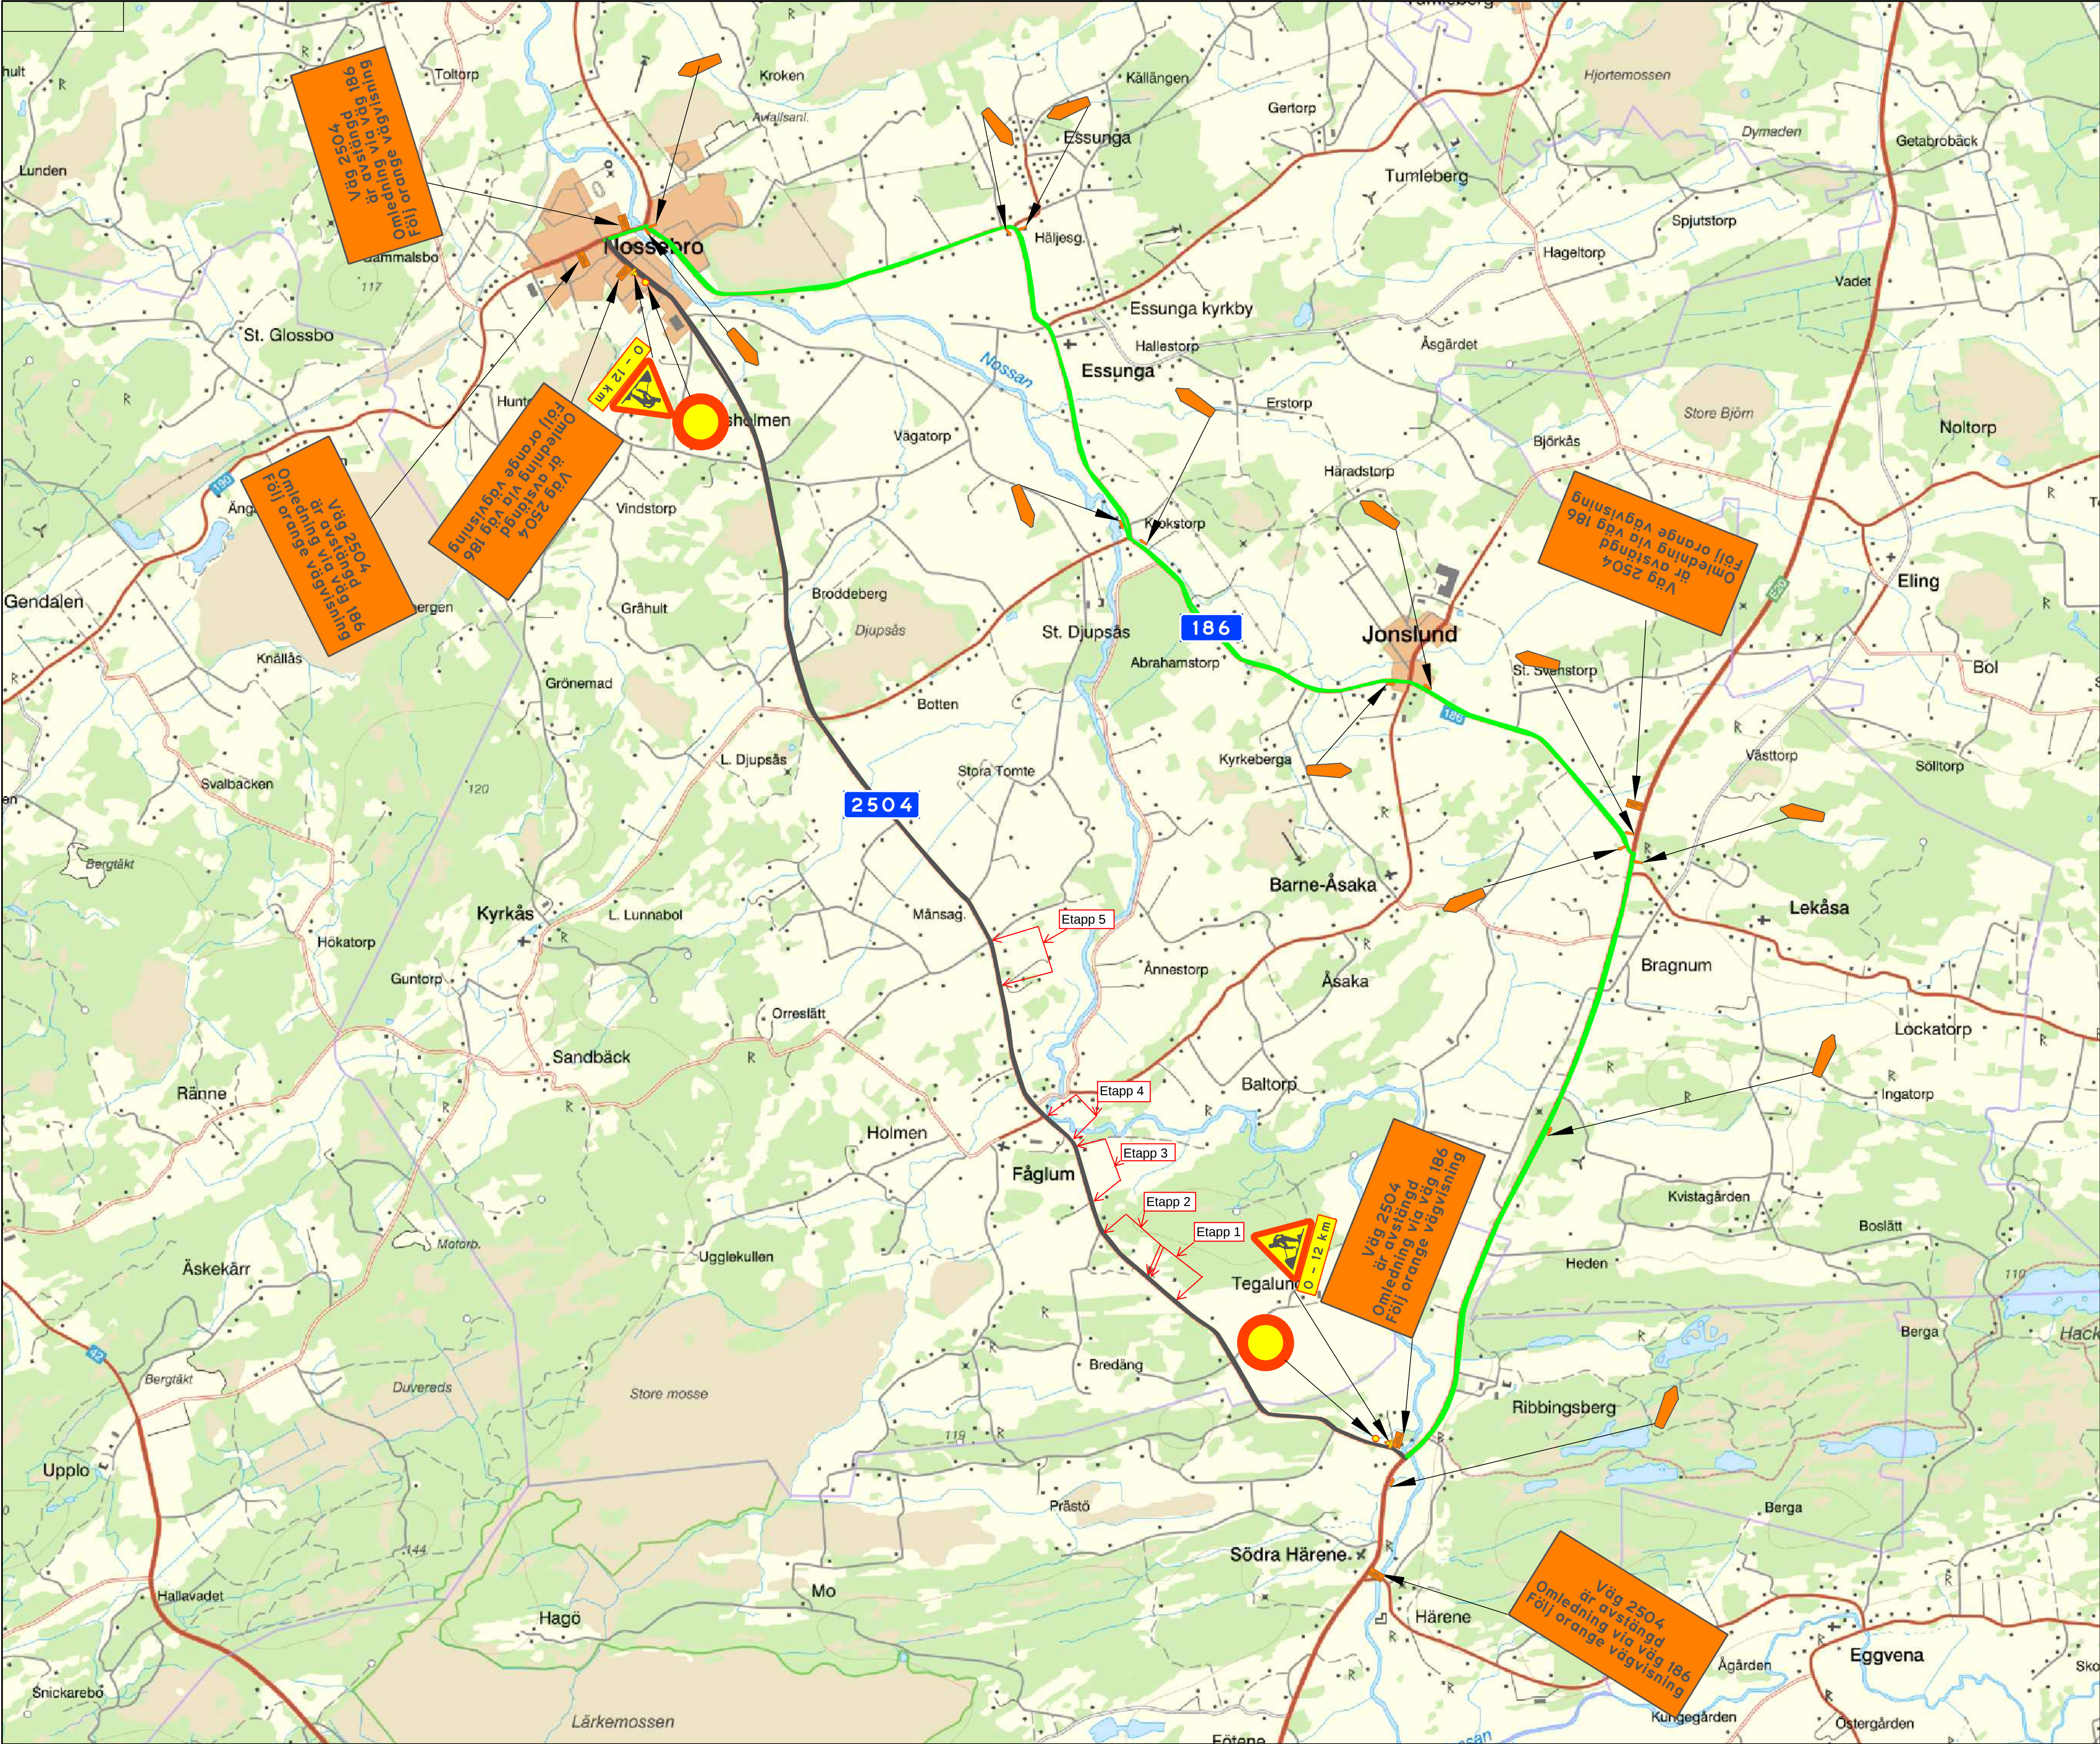

FÖRUTSÄTTNINGAR:
INFORMERA OM KOMMANDE
OMLEDNING MED FÖRBEREDANDE
SKYLTNING I GOD TID FÖRE.

Väg 2504
är avstängd
Omledning via väg 186
Följ orange vägvisning

GRANSKNINGSSTATUS / SYFTE			
FÖR GRANSKNING			
HANDLINGSTYP			
BYGGHANDLING			
DATUM		LEVERANS / ÄNDRINGS-PM	
2023-02-15			
OBJEKT			
VÄG 2504, DELEN VÄG 2503			
SÖDRA HÄRENE (E20)			
DELOMRÅDE / BANDDEL			
GEMENSAMT			
ANLÄGGNINGSDEN			
01			
OBJEKTNUMMER / KM		KONSTRUKTIONNUMMER	
163829			
BESTÄLLARE		LEVERANTÖR	
 TRAFIKVERKET		SWECO 	
SKAPAD AV		UPPRAGSNUMMER	
P WILENIUS		12706304	
GRANSKAD AV		ÄNDRINGS-PM	
M BLIDSSELL		22355	
RITNINGSTYP			
ÖVERSIKTSPLAN			
TEKNISKTOMRÅDE / INNEHÅLL			
VÄGUTFORMNING OCH TRAFIK			
BESKRIVNING			
OMLEDNINGSPLAN			
VÄG 2504			
GENOMFART ALLMÄN TRAFIK			
SKALA		FÖRVALTNINGSNUMMER	
1:25000			
RITNINGNUMMER		BLAD	
0 01 T 08 01		NÄSTA BLAD	
		BET	