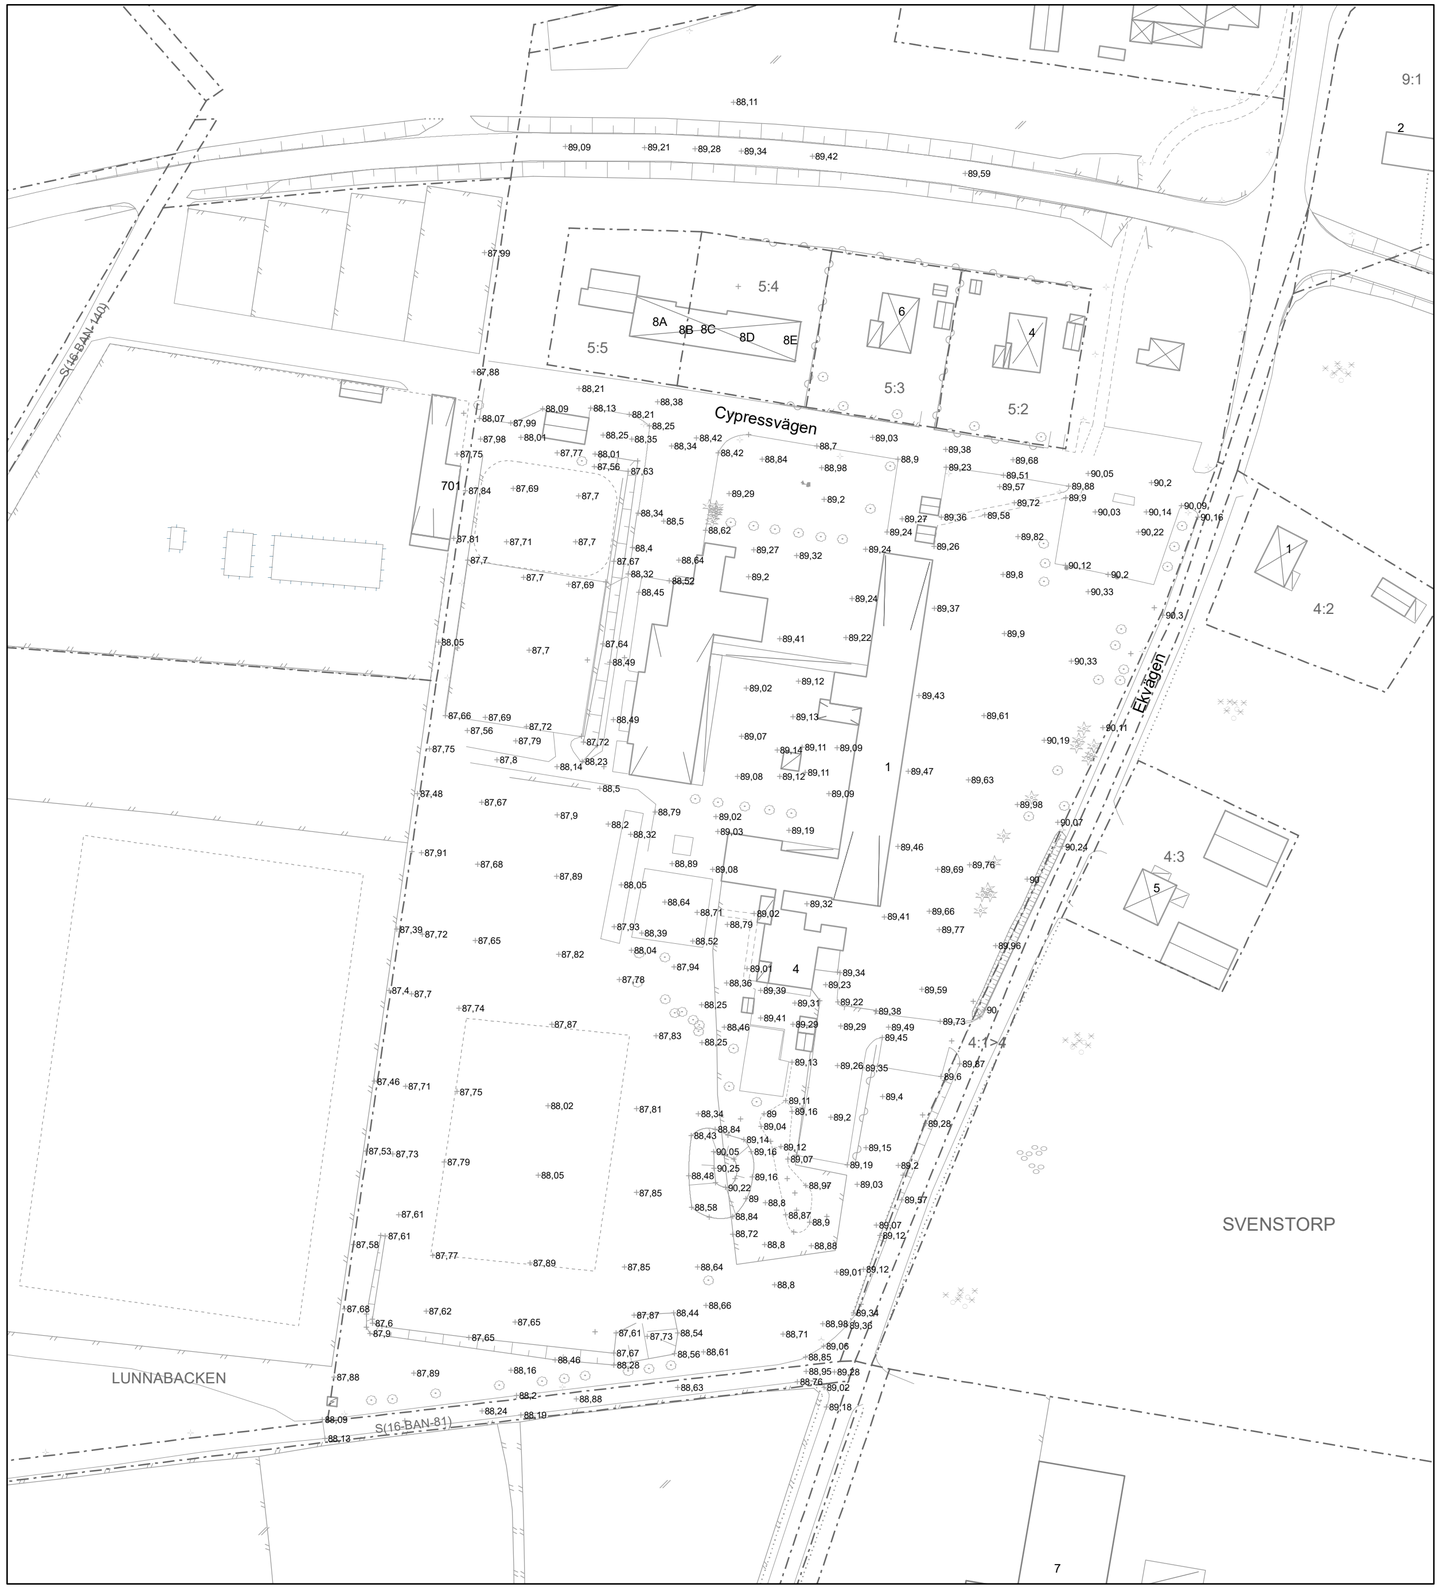

Teckenförklaring

- Fastighetsgräns
- Adress

Typ

- Bassäng (Pool)
- Brygga

Kartografilinjer, bebyggelse

Beteckning symbol

- Byggnad
- Byggnadstillbehör
- Övrigt

Byggnadslinjer

Typ

- Bostad
- Industri
- Komplementbyggnad
- Samhällsfunktion
- Övrig byggnad
- Altan
- Brandmur
- Carport
- Förbindelsegång
- Lastbrygga
- Skärmtak
- Trappa
- Uterum
- Övrigt

Typ

- Flaggstång
- Trappil

Markanordningslinje

Detaljtyp, Mätläge plan

- Häck
- Staket
- Stenmur

Väglinjer

Typ, Kantsten

- Gång- och cykelbana
- Gångbana
- Körbanas kant

Punkttyp

- Höjdpunkt

Kartografipunkt, mark

Typ

- Barr- och blandskog
- Lövskog
- Åkermark

Markpunkt

Typ

- Ensamstående barrträd
- Ensamstående lövträd

Markkantlinje (mark)

Detaljtyp

- Idrottsplats
- Bassängbad
- Lekplats
- Ägoslagsgräns
- Slänt, Krönlinje
- Slänt, Fotlinje
- Slänt, Symbol
- El Belysningsstolpe
- El Motorvärmare

Grundkarta till: Del av Jonastorp 5:1

Datum: 2024-05-03

Framtagen av: Skara kommun

Skala: 1:1 000
A2

0 25 50 100 150 Meter

Koordinatsystem:
SWEREF99 13 30, RH2000

Essunga kommun